

# A<sub>TYPE</sub> | 56㎡ 台 1LDK

ゆとりと快適さを追求した  
プライベートエリアとなるタイプ

## ■玄関・アルコーブ

プライバシーに配慮して、玄関にはアルコーブを設けました。また玄関ホールには、座ったままで靴の脱ぎ履きができるベンチもご用意しました。

## ■キッチン

独立タイプのキッチンには、家事動線に配慮して、食器棚スペースを設けました。また1F住戸には床下収納を標準装備しました。

## ■居室

約10.3畳の広々としたリビング・ダイニングスペースは、南側がバルコニーに面し、採光性に優れた明るい居住空間を実現しています。また隣接するベッドスペースには出窓を設けるなど、ゆとりの空間を演出しています。

## ■浴室・トイレ


浴室は広々としたタイプを採用しました。また、トイレには手洗いカウンターを設け、衛生面にも配慮しています。

## ■収納

ベッドスペースにはクローゼットの他、奥行きのある納戸を設けました。また、玄関から廊下にかけてのスペースにも、収納量豊富な下足入と収納スペースを確保しました。

## ■バルコニー

リビング・ダイニングスペースとベッドスペースに明るい陽射しをもたらす、奥行きあるバルコニーは、ちょっとしたガーデニング・スペースとしてもご活用いただけます。

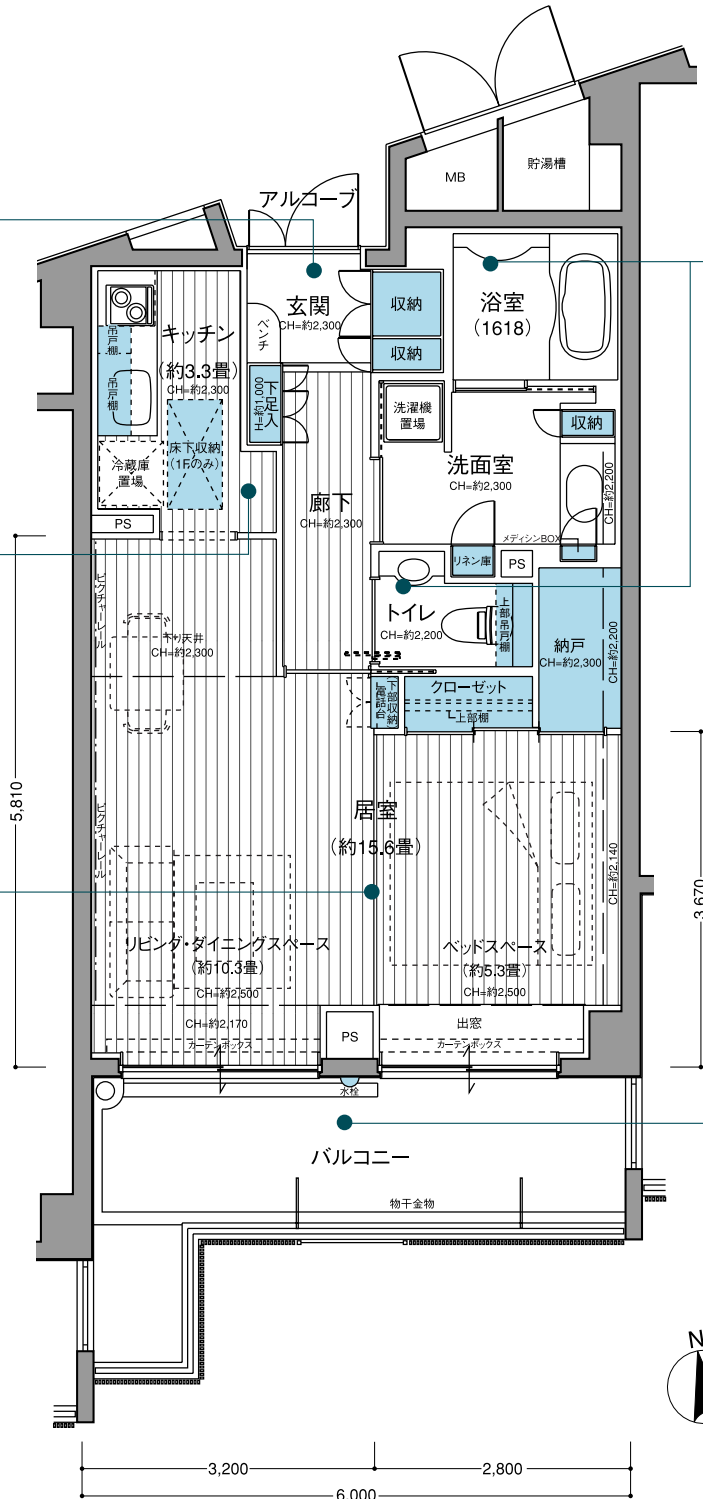

102,103,104,112,113,114,202,203,204,  
212,213,214,302,303,304,312,313,314号室