

B_{TYPE} | 65m²台 1LDK

お二人での入居でも、ゆとりの生活空間を確保できるタイプ

■玄関・アルコーブ

住戸エントランス部分には、プライバシーに配慮したアルコーブを設けました。またアルコーブ脇と玄関内には座ったままの靴の脱ぎ履きにも便利なベンチをご用意しました。

■キッチン


独立タイプのキッチンには、家事動線に配慮して、食器棚スペースを設けました。また1F住戸には床下収納を標準装備としました。

■収納

洋室にはクローゼットのほか、ウォークインクローゼットをご用意しました。また玄関には季節によって使い分けるシーズン・アイテムの収納などにも便利な納戸を設けるなど、収納スペースも豊富です。

■リビング・ダイニング

約11.3畳の広々としたリビング・ダイニングは、南側がバルコニーに面し、採光性に優れた明るい居住空間を実現しています。リビング・ダイニングに隣接する洋室との間仕切りを開放すれば約18.7畳の開放感溢れる空間となります。

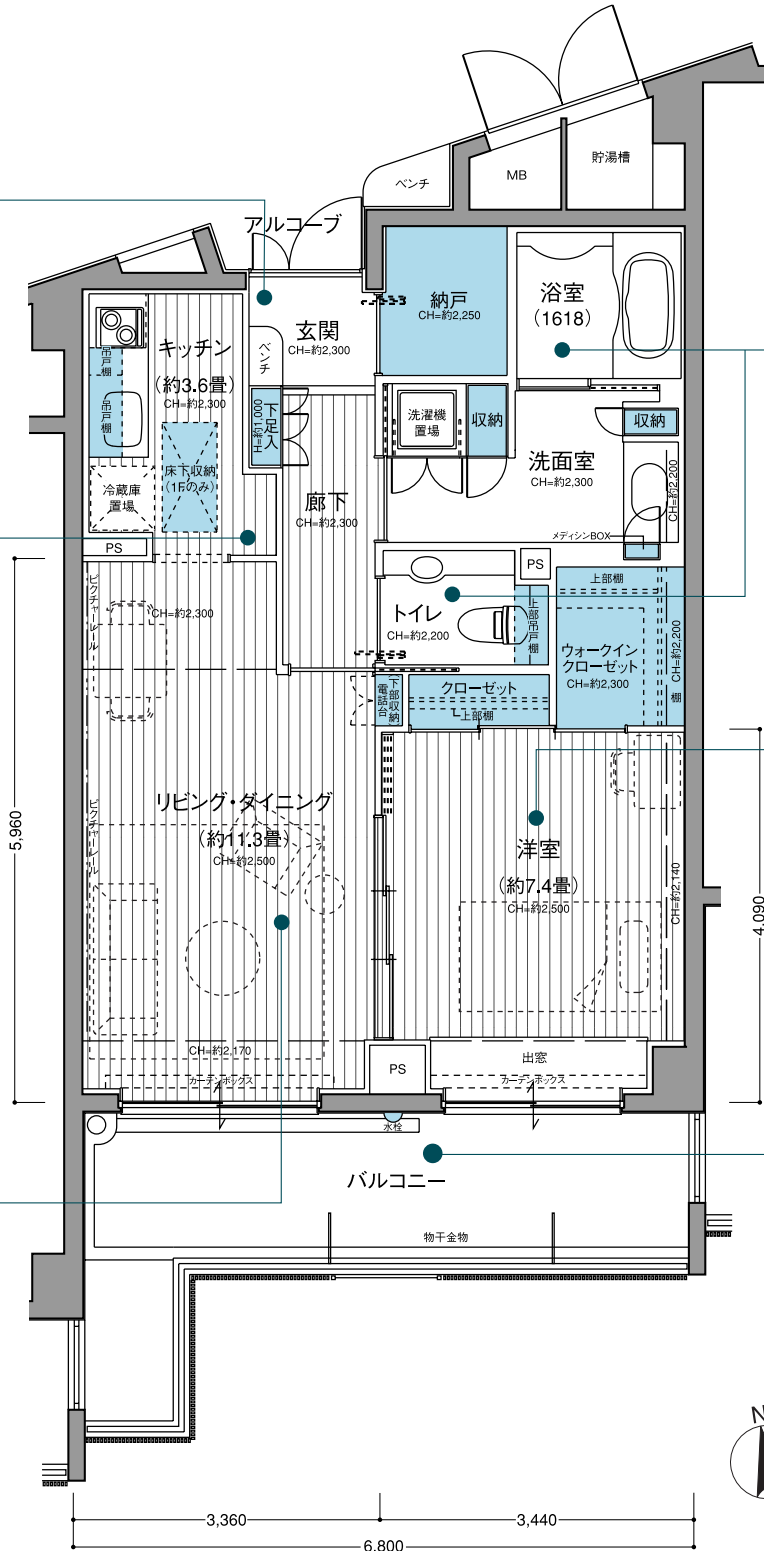

■浴室・トイレ

浴室は広々としたタイプを採用しました。また、トイレには手洗いカウンターもついて、衛生面にも配慮しました。

■洋室

洋室は約7.4畳で、ダブルベッドも楽に置けるゆとりの空間をご用意しました。バルコニーに面した窓面には出窓をしつらえ、インテリア性にも優れた空間です。

■バルコニー

リビング・ダイニングと洋室に明るい陽射しをもたらす、奥行きあるバルコニーは、ちょっとしたガーデニング・スペースとしてもご利用いただけます。

132,133,232,233,332,333号室